




Alle Rechte vorbehalten. Nachdruck, Vervielfältigung und Verbreitung, auch auszugsweise, ist ohne schriftliche Genehmigung der Rittal GmbH & Co. KG. Das Copyright liegt bei Rittal GmbH & Co. KG. Alle Rechte vorbehalten. All rights reserved. No part of this publication may be reproduced, stored in a retrieval system, or transmitted, in any form or by any means, electronic, mechanical, photocopying, recording, or by any information storage and retrieval system, without prior written permission from Rittal GmbH & Co. KG. The copyright is reserved by Rittal GmbH & Co. KG.

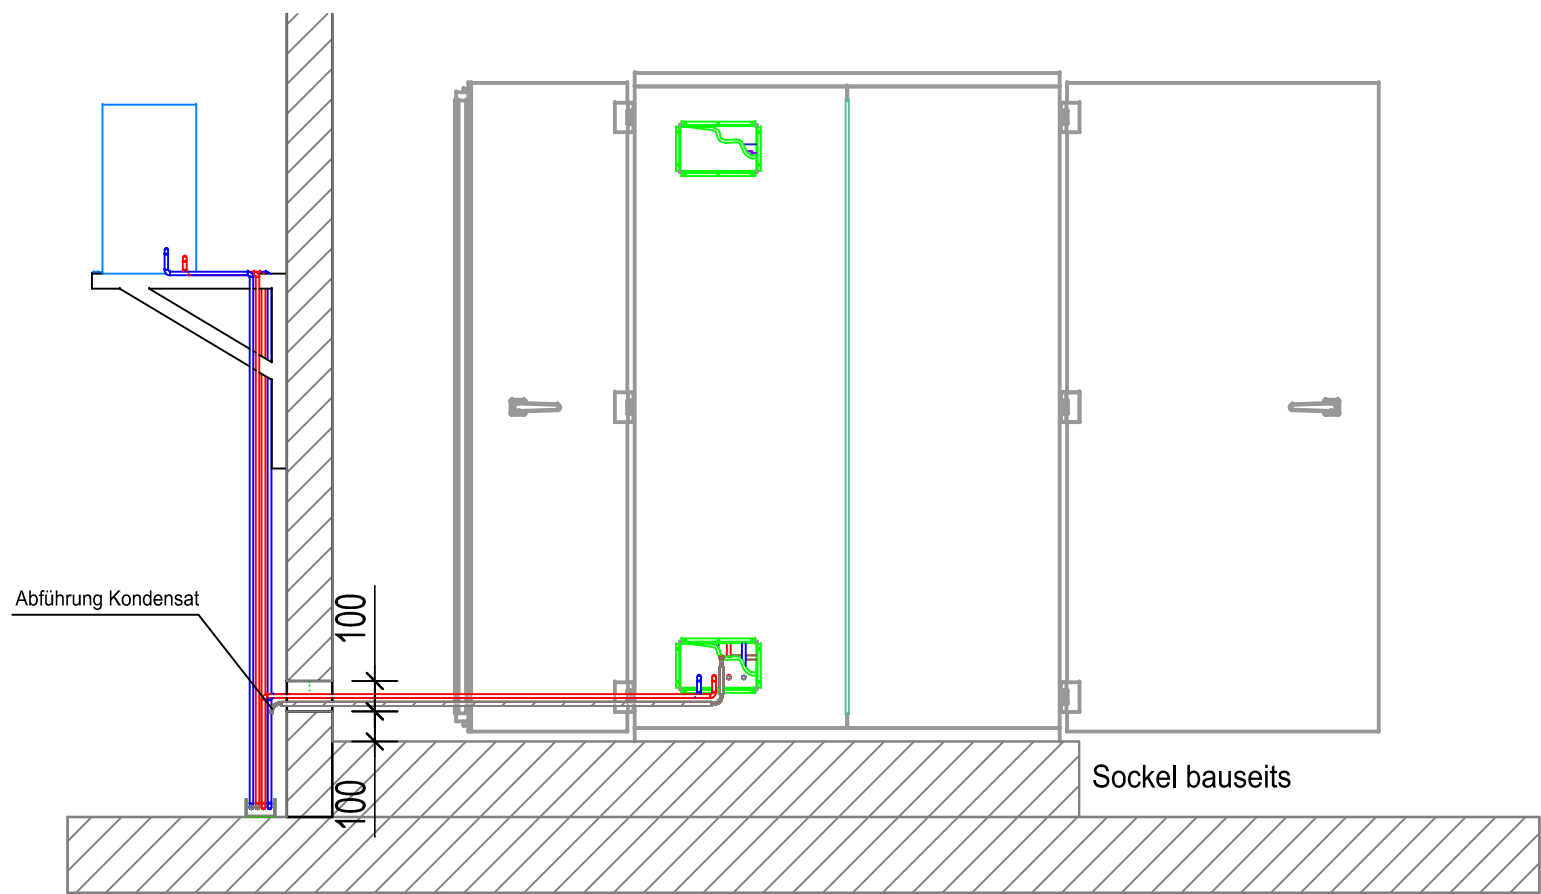



Schnitt / section 1-1 1:25

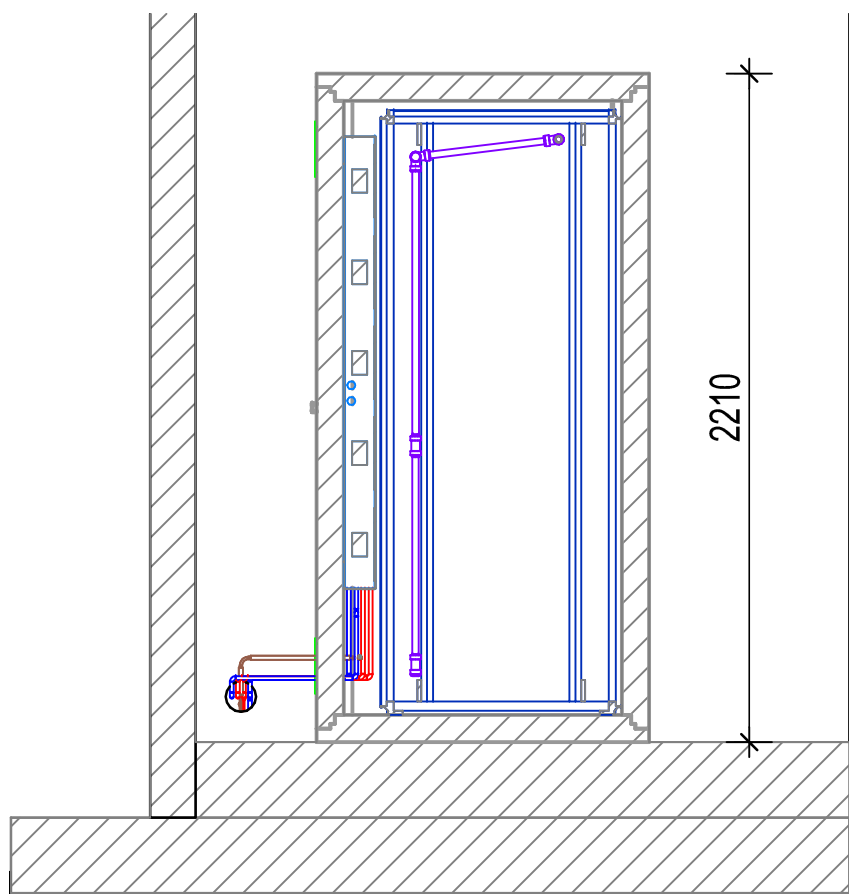

Schnitt / section 2-2 1:25

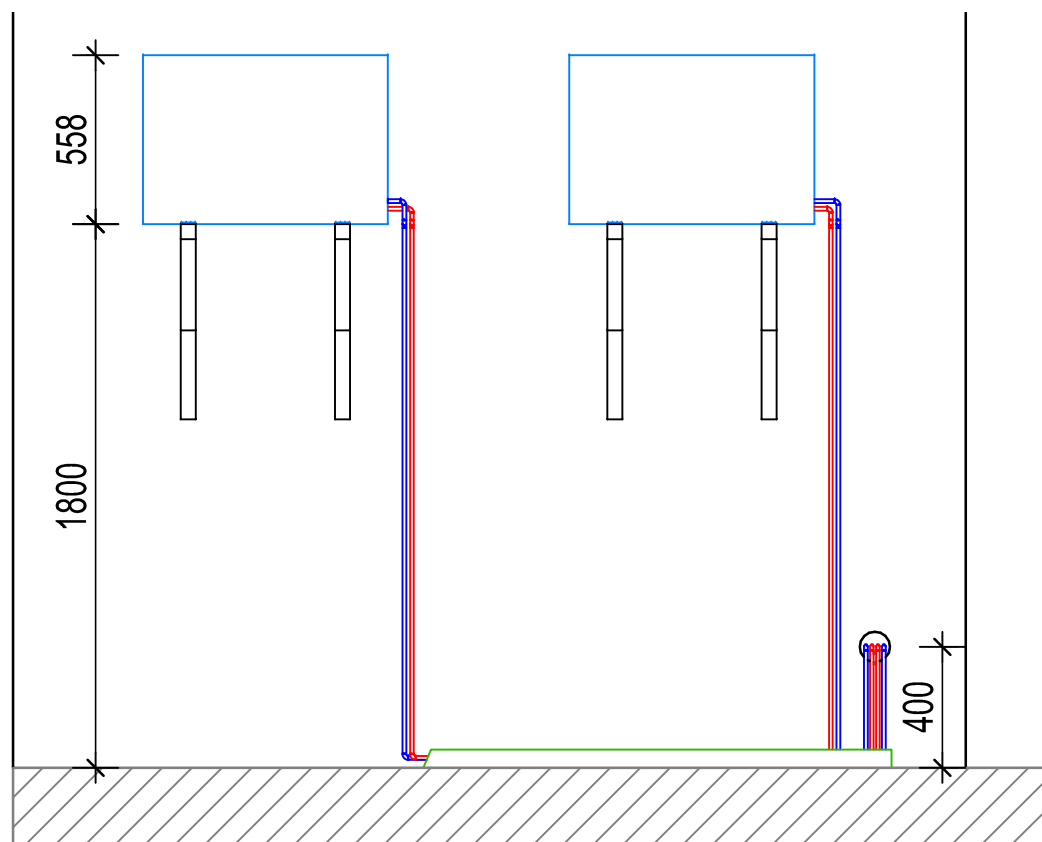

Schnitt / section 3-3 1:25

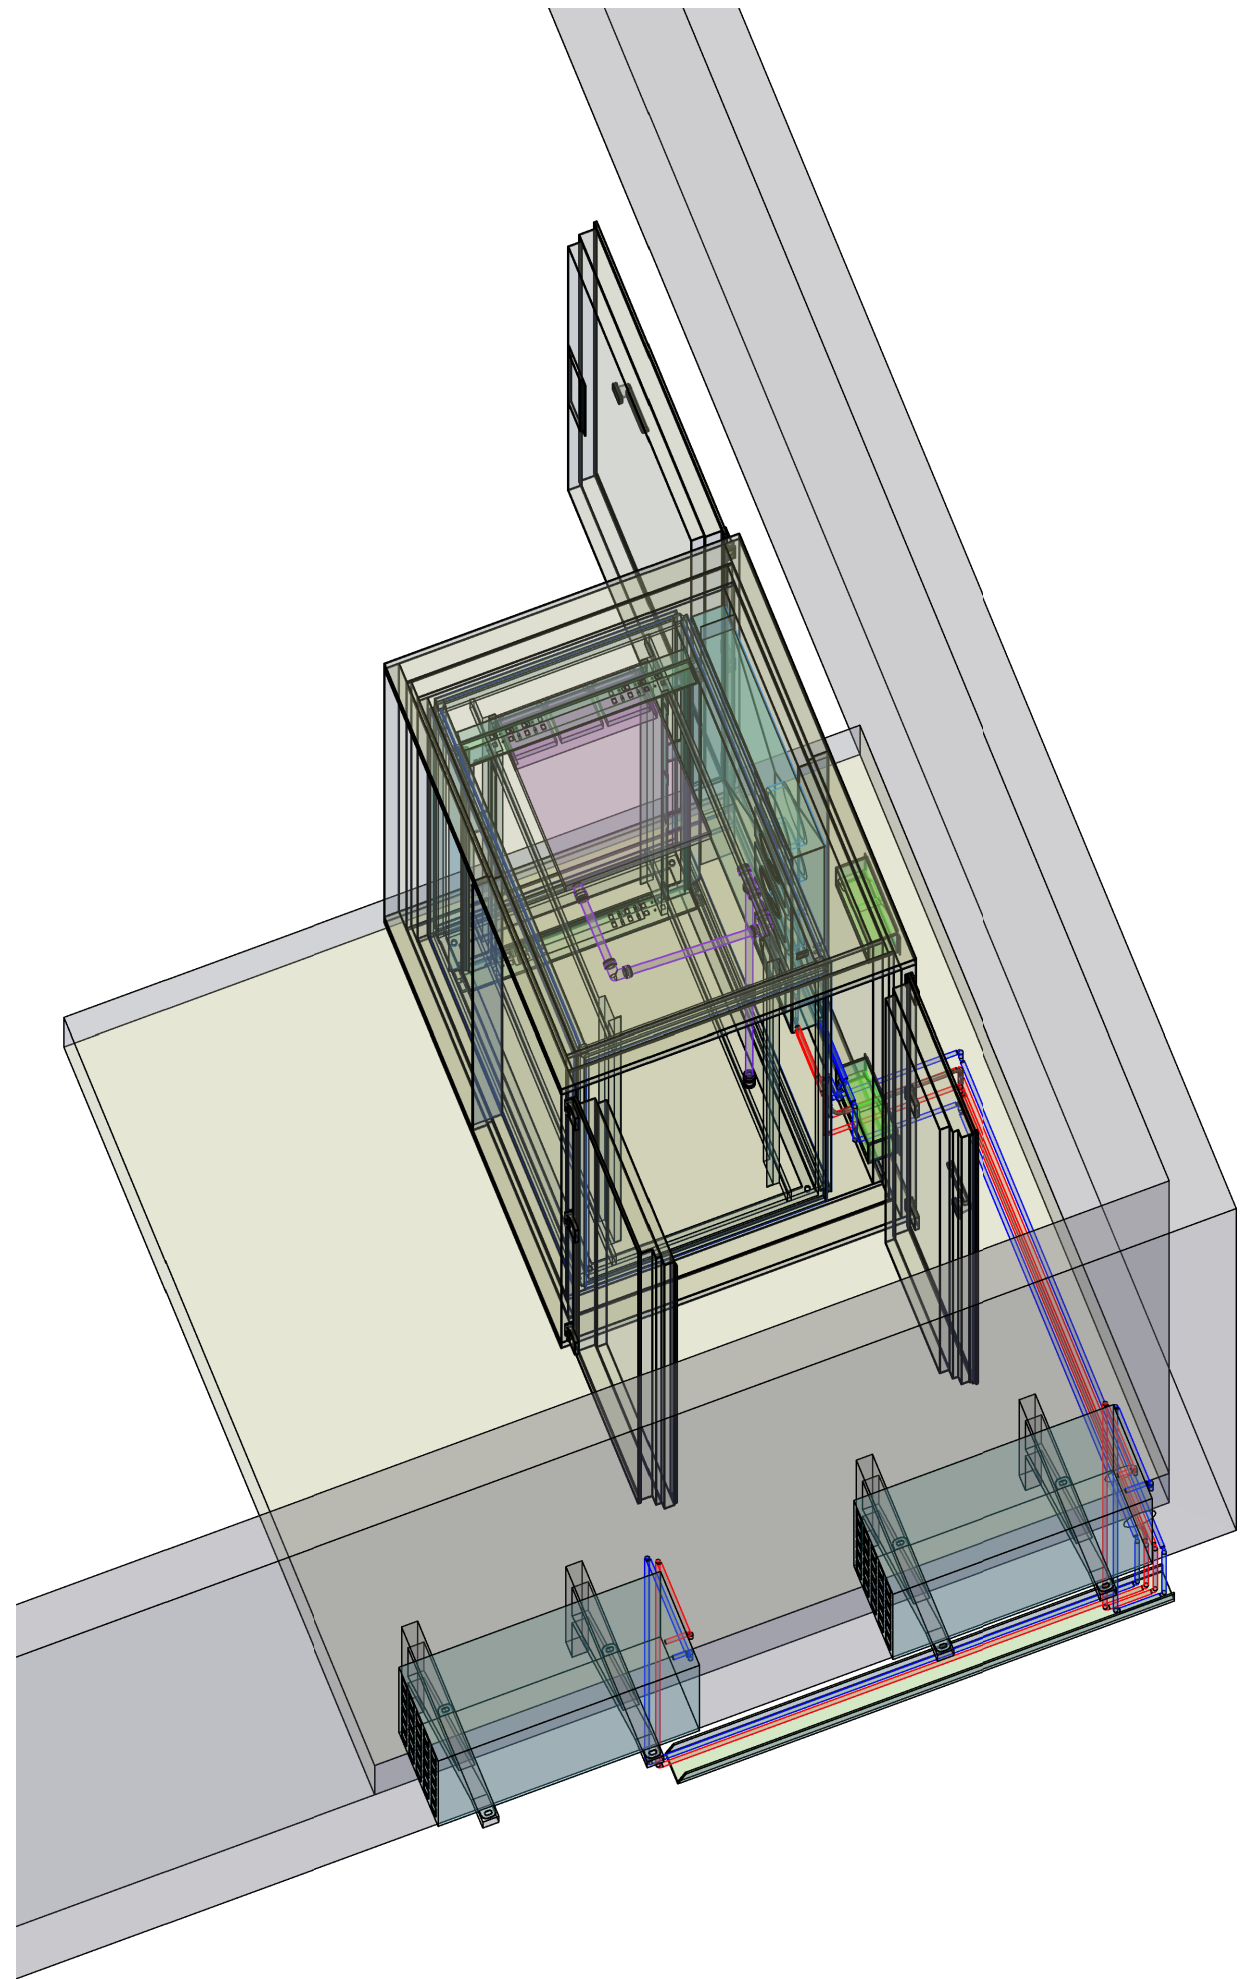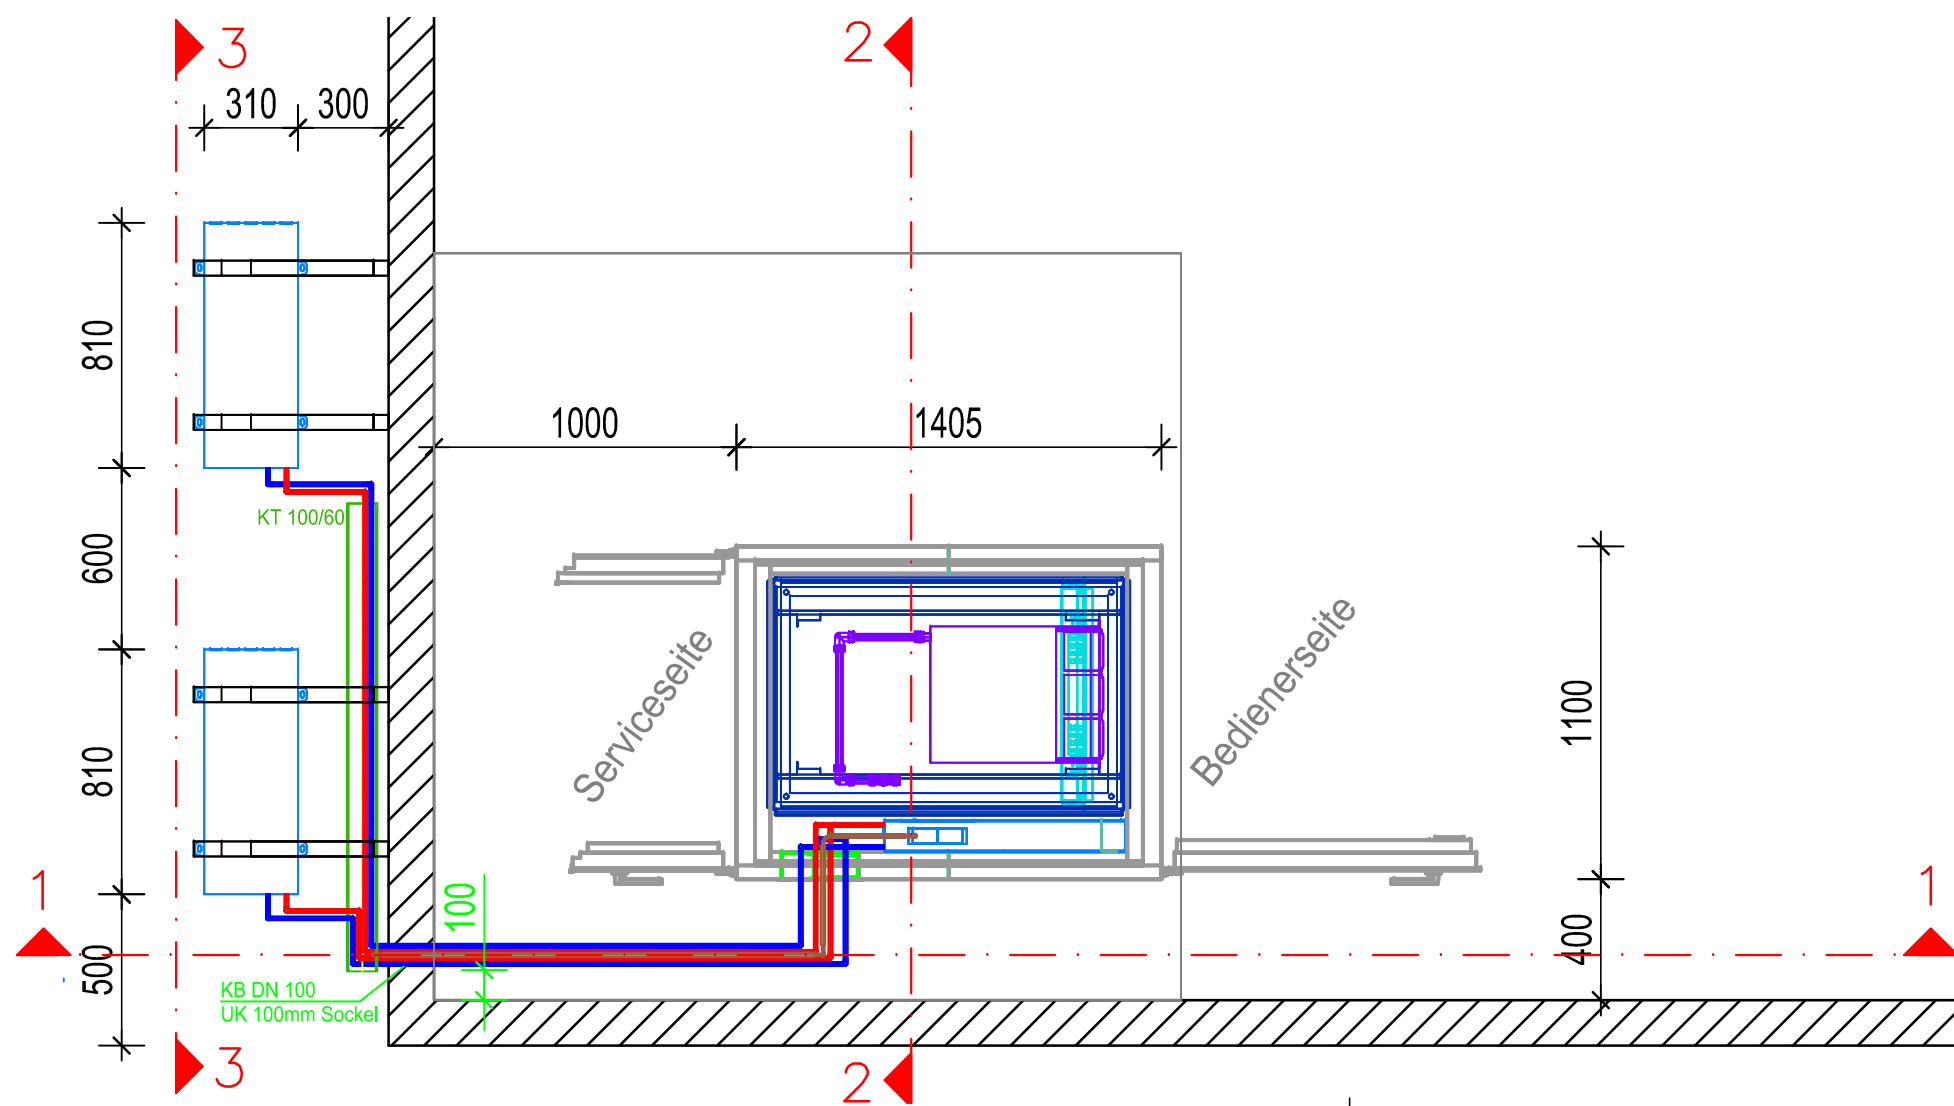

Zur Ausführung freigeben/ Ready for construction
Datum/ Date:
Unterschrift/ Signature
Anmerkungen/ Notice:

Änderung (Modification)		Pos. RK, Safe auf Sockel	
B	2024-06-19	Hobohm	
Index (Rev.)	Ausgabedatum (Issue date)	Geändert durch (Modified by)	
Bauvorhaben (Project)			
Dierck Kommunikationstechnik: Spiegelblank Kommunikationstechnik 24113 Kiel			
Zeichnungsinhalt (Drawing content)			
MDC Level E Aufstellplan Platzierung Außeneinheiten, Leitungsführung			
Rittal GmbH & Co. KG			
Auf dem Stützberg D - 35745 Herborn		FRIEDHELM L.O.H. Group Tel. (Phone) +49 2772 / 505-0 www.rittal.de www.rittal.com	
			
Ersteller (Draftsman)	Plan-Nr. (Plan-No.)	Index (Rev.)	
Hobohm		B	
Erstellt (Created)	Projek-Nr. (Project-No.)	Papierformat (Paper size)	
2024-06-13	234466248	A2	
Erstfreigabe (Initial Released)	Angebots-Nr. (Offer-No.)	Maßstab (Scale)	
Tiedemann		1:25	